NOTA : toutes les cloisons de distribution à prévoir en PLACOSTYL 72/48

LEGENDE

INTER SA – ETANCHE	
INTER W–ETANCHE	
INTER SA	
INTER W	
PC 10/16 A+T ETANCHE	
PC 10/16 A+T	
PRISE TELEPHONE	
PRISE TELEVISION FM	
TERMINAL 32A	
ARMOIRE ELECTRIQUE	
DOUILLE A BOUT DE FIL	
DOUILLE A BOUT DE FIL	
REGLETTE SARLAM TYPE PRISMALINE	
HUBLOT SARLAM TYPE MAP400	
APPLIQUE RESISTEX Type APPLILUX	
CARILLON 2 TONS TYPE LIDO	
APPLIQUE PRISMA TYPE DELTA TONDO	

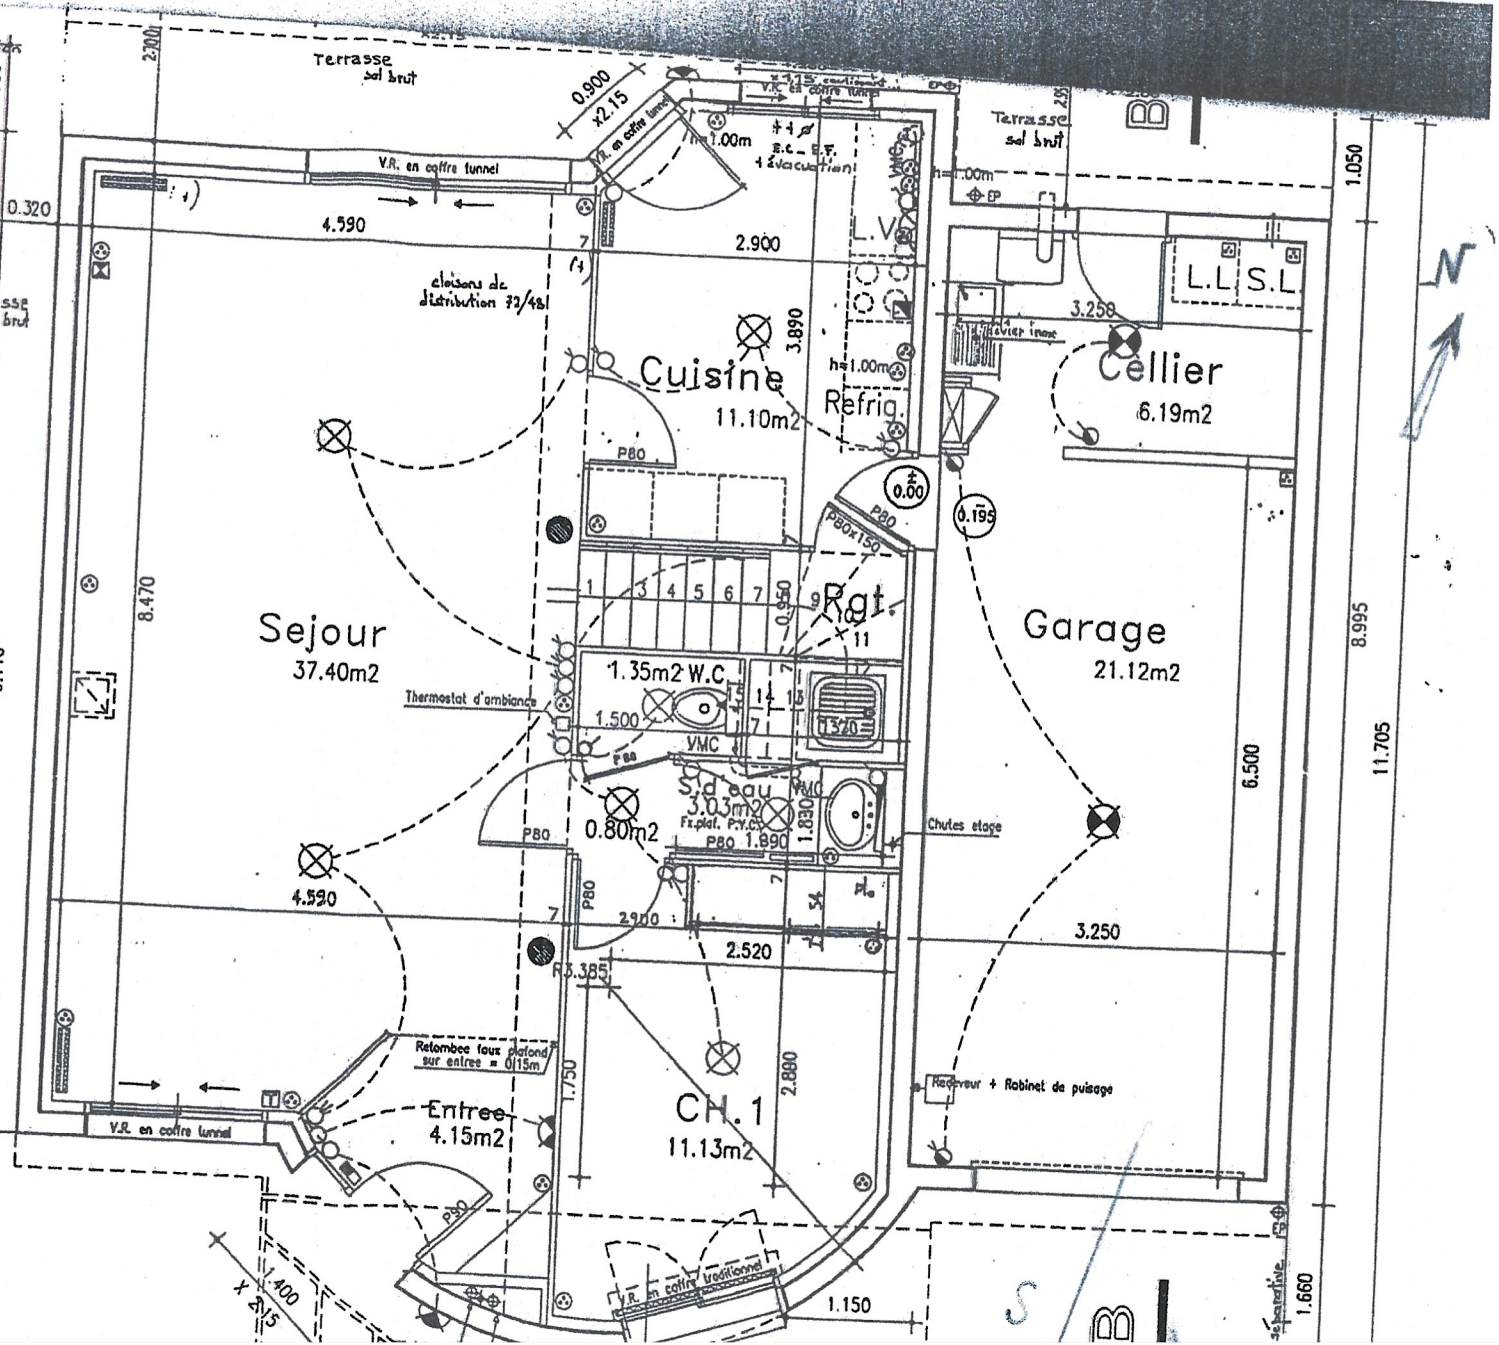

Bd de la Tour d'Auvergne
– 35003 RENNES CEDEX
Fax : 02.99.35.01.14

HARMONY PROMOTION

PRO	APD	PC	APS	
●	●	●	●	AFFAIRE : 96128
				ECHELLE : 1/50
				DATE : 07.01.1998

URBANISME CONCEPTION INGENIERIE
ESPACE PERFORMANCE 3 BAT.M
35769 SAINT GREGOIRE CEDEX