


COUPE A1

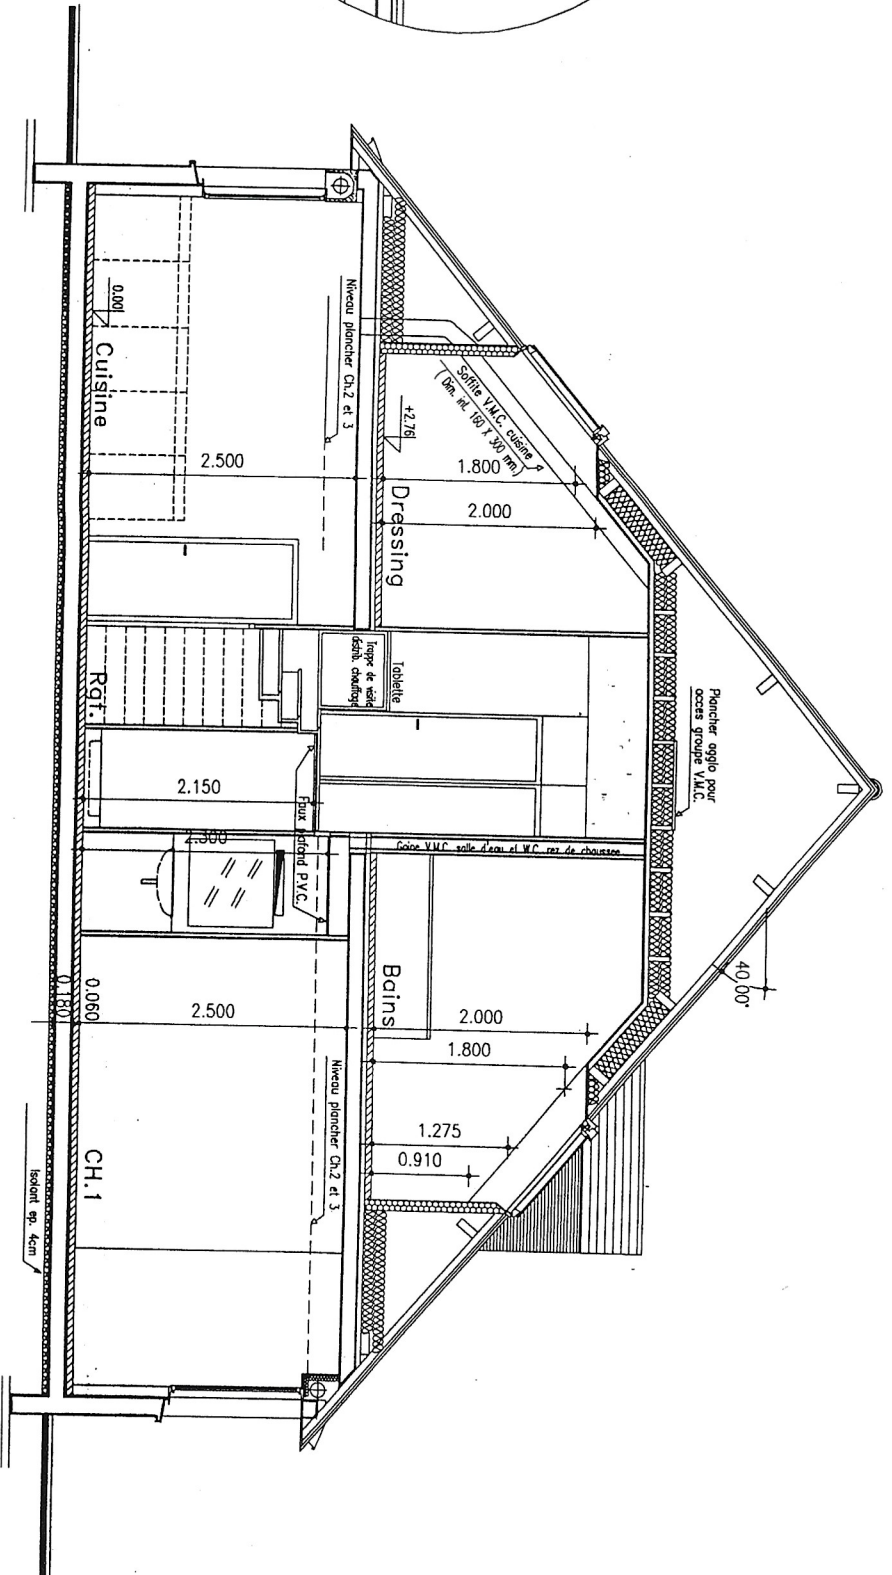

COUPE AA

Stage model : 35-37, bd de la Tour d'Amorvino  
 BP 127 - 35003 RENNES CEDEX  
 Tél : 02.99.35.03.30 - Fax : 02.99.35.01.14

**HARMONY**  
PROMOTION

AOR	EXE	ACT	PRO	APD	PC	APS
		●	●	●	●	●

AFFAIRE : 96128  
 ECHELLE : 1/50  
 DATE : 07.01.1998

URBANISME  
 CONCEPTION  
 RENDEMENT  
 L'ART DE LA MAISON

ESPACE PERFORMANCE 3 BATA  
 127, bd de la Tour d'Amorvino  
 BP 127 - 35003 RENNES CEDEX

3

PAVILLON TYPE HARMONIE  
Coupe AA

504.04

1g "

04.04 142


4

PAVILLON TYPE HARMONIE  
Coupe BB

AOR	EXE	ACT	PRO	APD	PC	APS		
			●	●	●	●		
AFFAIRE : 96128							URBANISME CONCEPTION INDUSTRIELLE	
ECHELLE : 1/50							ESPACE PERFORMANCE 3 BATHA M. 02.89.35.01.14 - M. 02.89.35.01.14	
DATE : 07.01.1998								

Site social : 35-37, bd de la Tour d'Adventure  
BP 127 - 35003 RENNES CEDEX  
Tel : 02.89.35.03.30 - Fax : 02.89.35.01.14

**HARMONY**  
PROMOTION

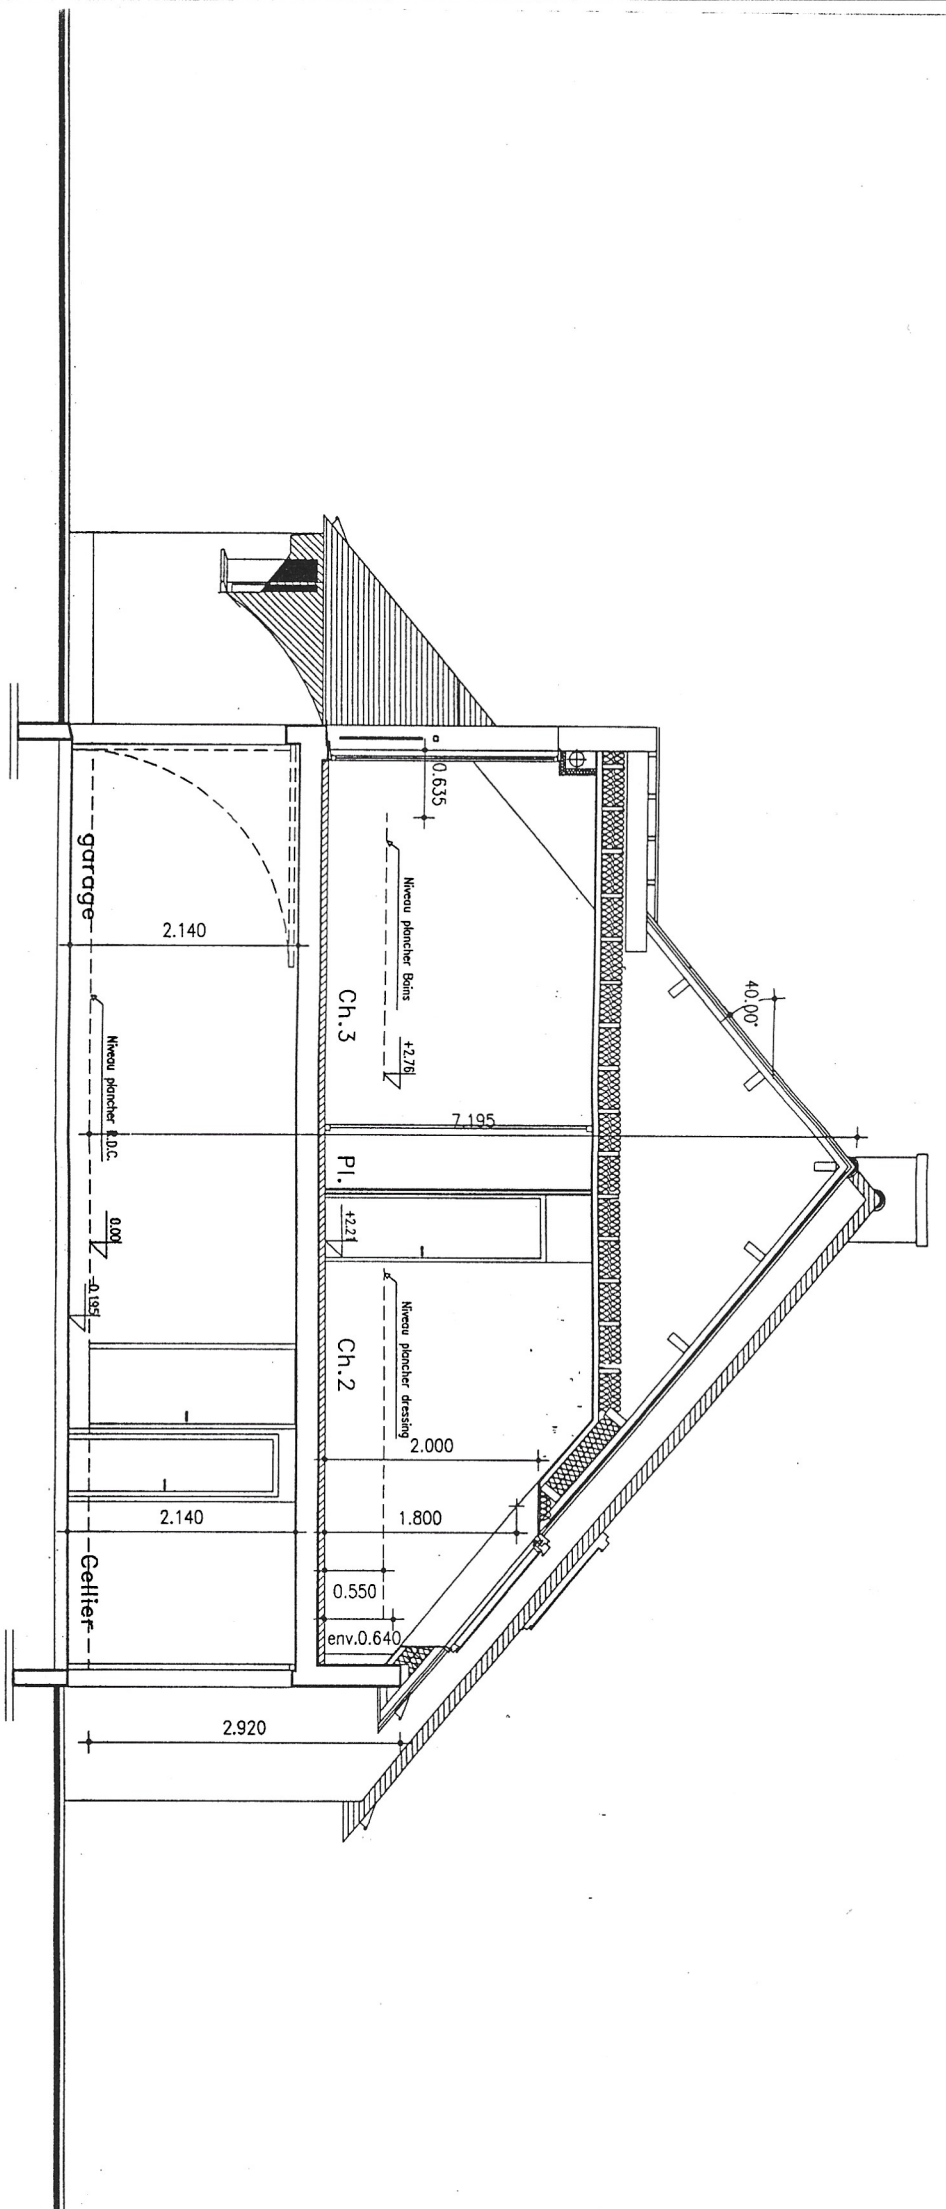

COUPE BB

*[Handwritten signature]*

Siège social : 35-37, bd de la Tour d'Auvergne  
 BP 127 - 35003 RENNES CEDEX  
 Tél : 02.99.35.03.30 - Fax : 02.99.35.01.14

**HARMONY**  
 PROMOTION

AOR	EXE	ACT	PRO	APD	PC	APS
			●	●	●	●


AFFAIRE : 96128  
 ECHELLE : 1/50  
 DATE : 07.01.1998

ESPACE PERFORMANCE 3 BÂTIMENTS  
 35700 SAINT-GRÉGOIRE CEDEX  
 Tél : 02.99.35.01.14 - Fax : 02.99.35.01.14

**APRIN**  
 URBANISME  
 CONCEPTION  
 INGÉNIERIE

5


PAVILLON TYPE HARMONIE  
 Coupe Façade sur Rue

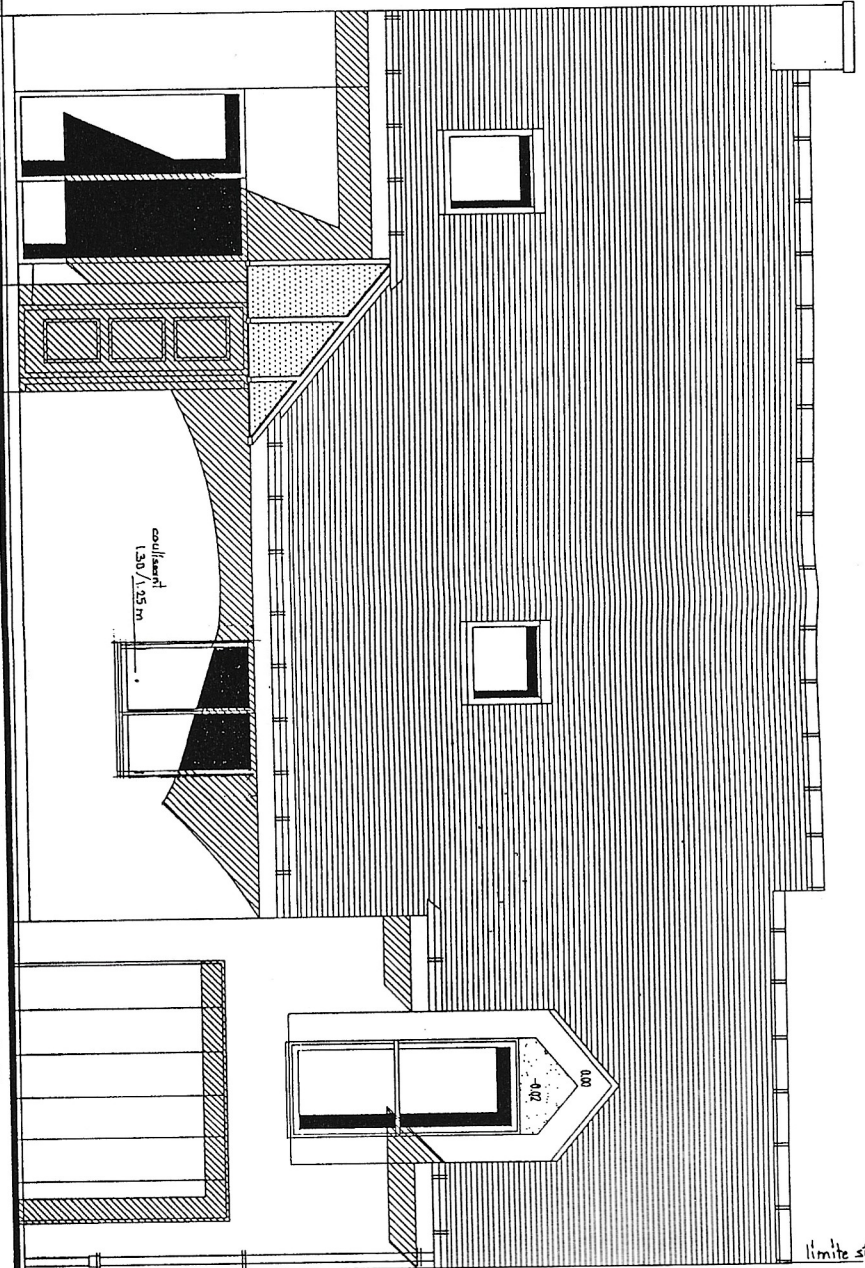

FACADE SUR RUE

*[Handwritten signature]*

limite séparée

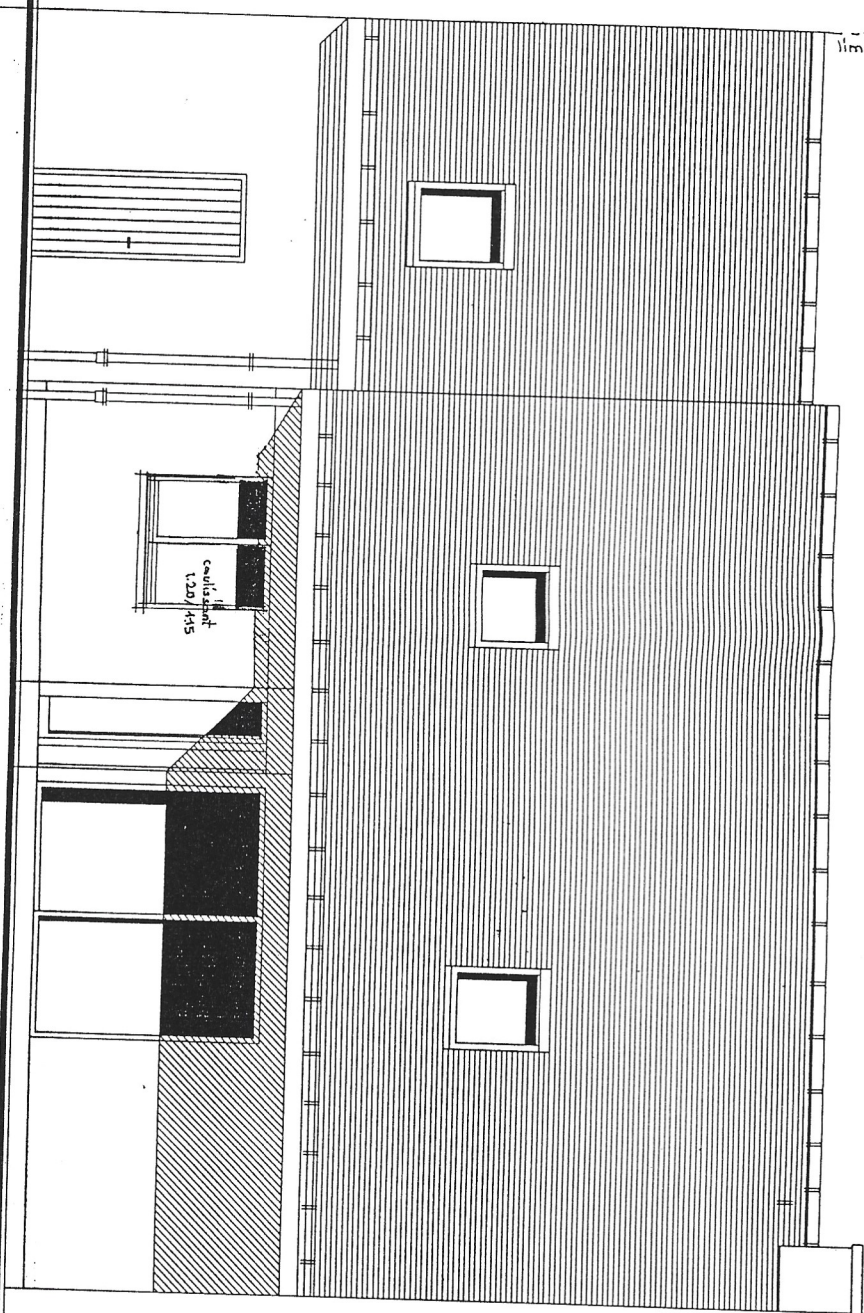

**HARMONY**  
PROMOTION

Site social : 35-37, bd de la Tour d'Auvergne  
BP 1227 - 35003 RENNES CEDEX  
Tel : 02.99.35.03.30 - Fax : 02.99.35.01.14

OR	EXE	ACT	PRO	APD	PC	APS
			●	●	●	●


AFFAIRE : 96128  
ECHELLE : 1/50  
DATE : 07.01.1998



USAGISME  
CONCEPTION  
INGENIERIE  
ESPACE PERFORMANCE 3 BATIM  
35798 SAINT GREGOIRE CEDEX  
Tel : 02.99.35.03.30 - Fax : 02.99.35.01.14

6

PAVILLON TYPE HARMONIE  
Façade sur Jardin

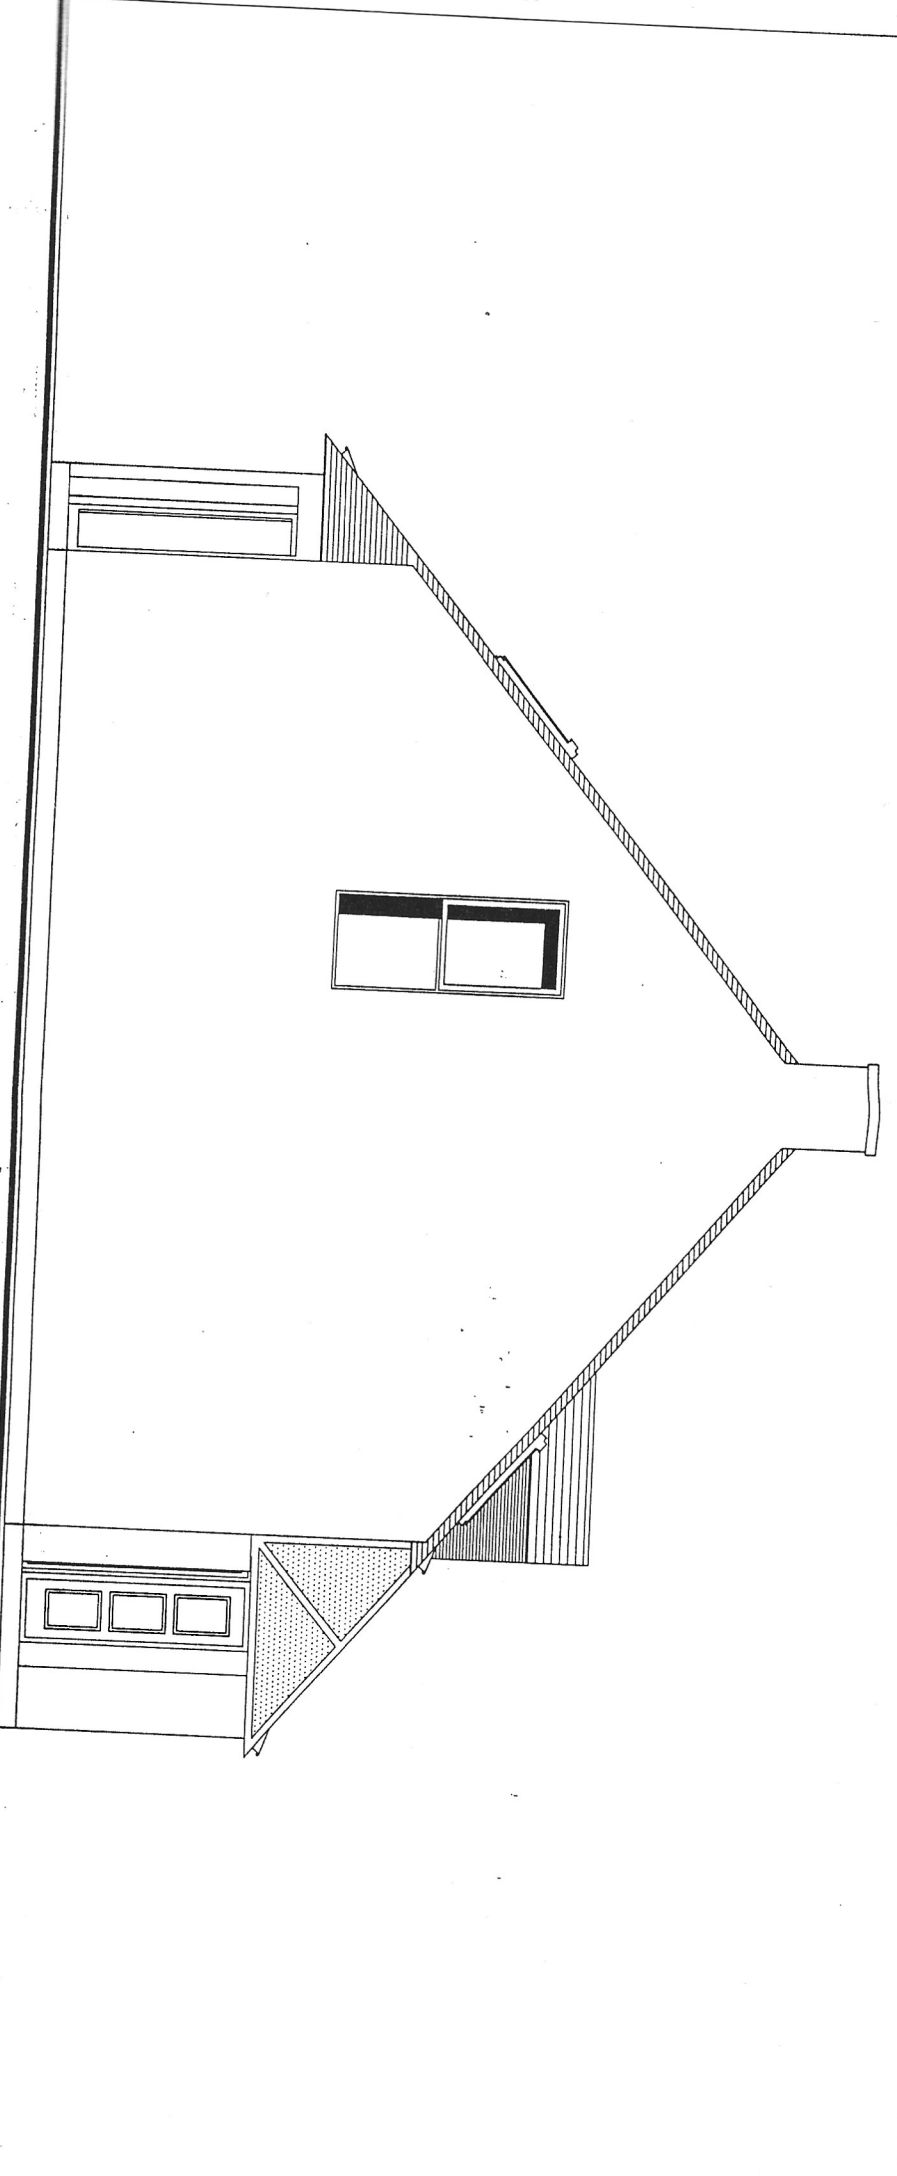

PIGNON SUR SEJOUR

*[Handwritten signature]*

Site type social : 35-37, bd de la Tour d'Auvergne  
 BP 127 - 35003 RENNES CEDEX  
 Tél : 02.99.35.03.30 - Fax : 02.99.35.01.14


**HARMONY**  
 PROMOTION

AN	EKE	ACT	PRO	APD	PC	APS
			●	●	●	●

AFFAIRE : 96128  
 ECHELLE : 1/50  
 DATE : 07.01.1998

URBANISME  
 INCENDIE  
**APIN**  
 ESPACE PERFORMANCE & BIEN  
 35700 SAINT BRICQVE C.E. 22  
 M. 02 99 33 41 21 - M. 02 99 33 41 21

7 PAVILLON TYPE HARMONIE  
 Pignon sur Séjour

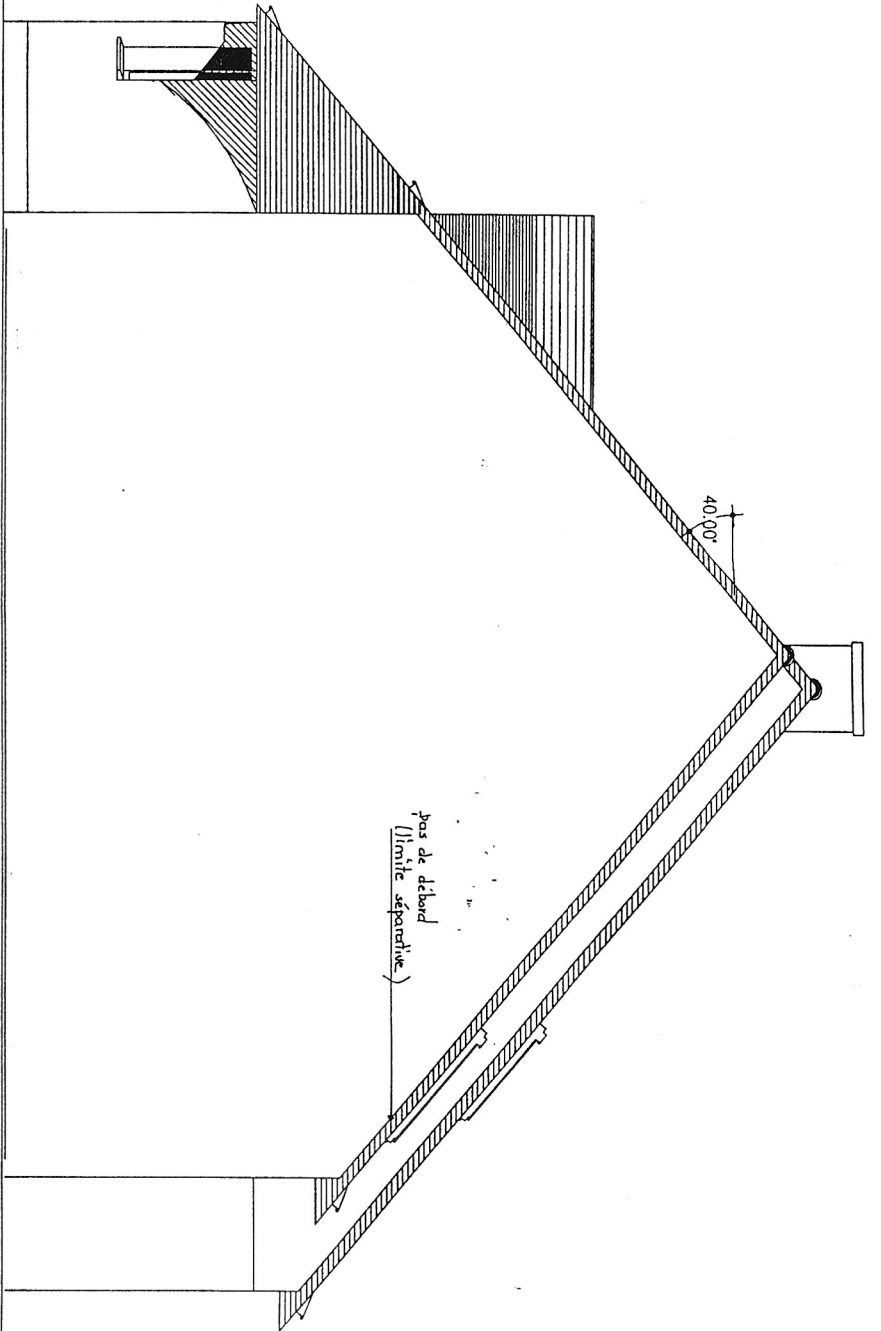

PIGNON SUR GARAGE

Siège social : 35-37, bd de la Tour d'Auvergne  
 BP 127 - 35003 RENNES CEDEX  
 Tél : 02.99.35.03.30 - Fax : 02.99.35.01.14

**HARMONY**  
 PROMOTION

AOR	EKE	ACT	PRO	APD	PC	APS	AFFAIRE : 96128
		●	●	●	●		ECHELLE : 1/50
							DATE : 07.01.1998
<small>ESPACE PERFORMANCE 3 DATA        M. 02.99.35.01.14 - M. 02.99.35.03.30</small>							

8

PAVILLON TYPE HARMONIE  
 Pignon sur séjour