


LEGENDE	
	ZEBRA
	MARQUAGE AU SOL BANDE BLEU
	N° DE PLACE
	A
	B
	C
	PEINTURE BLANCHE

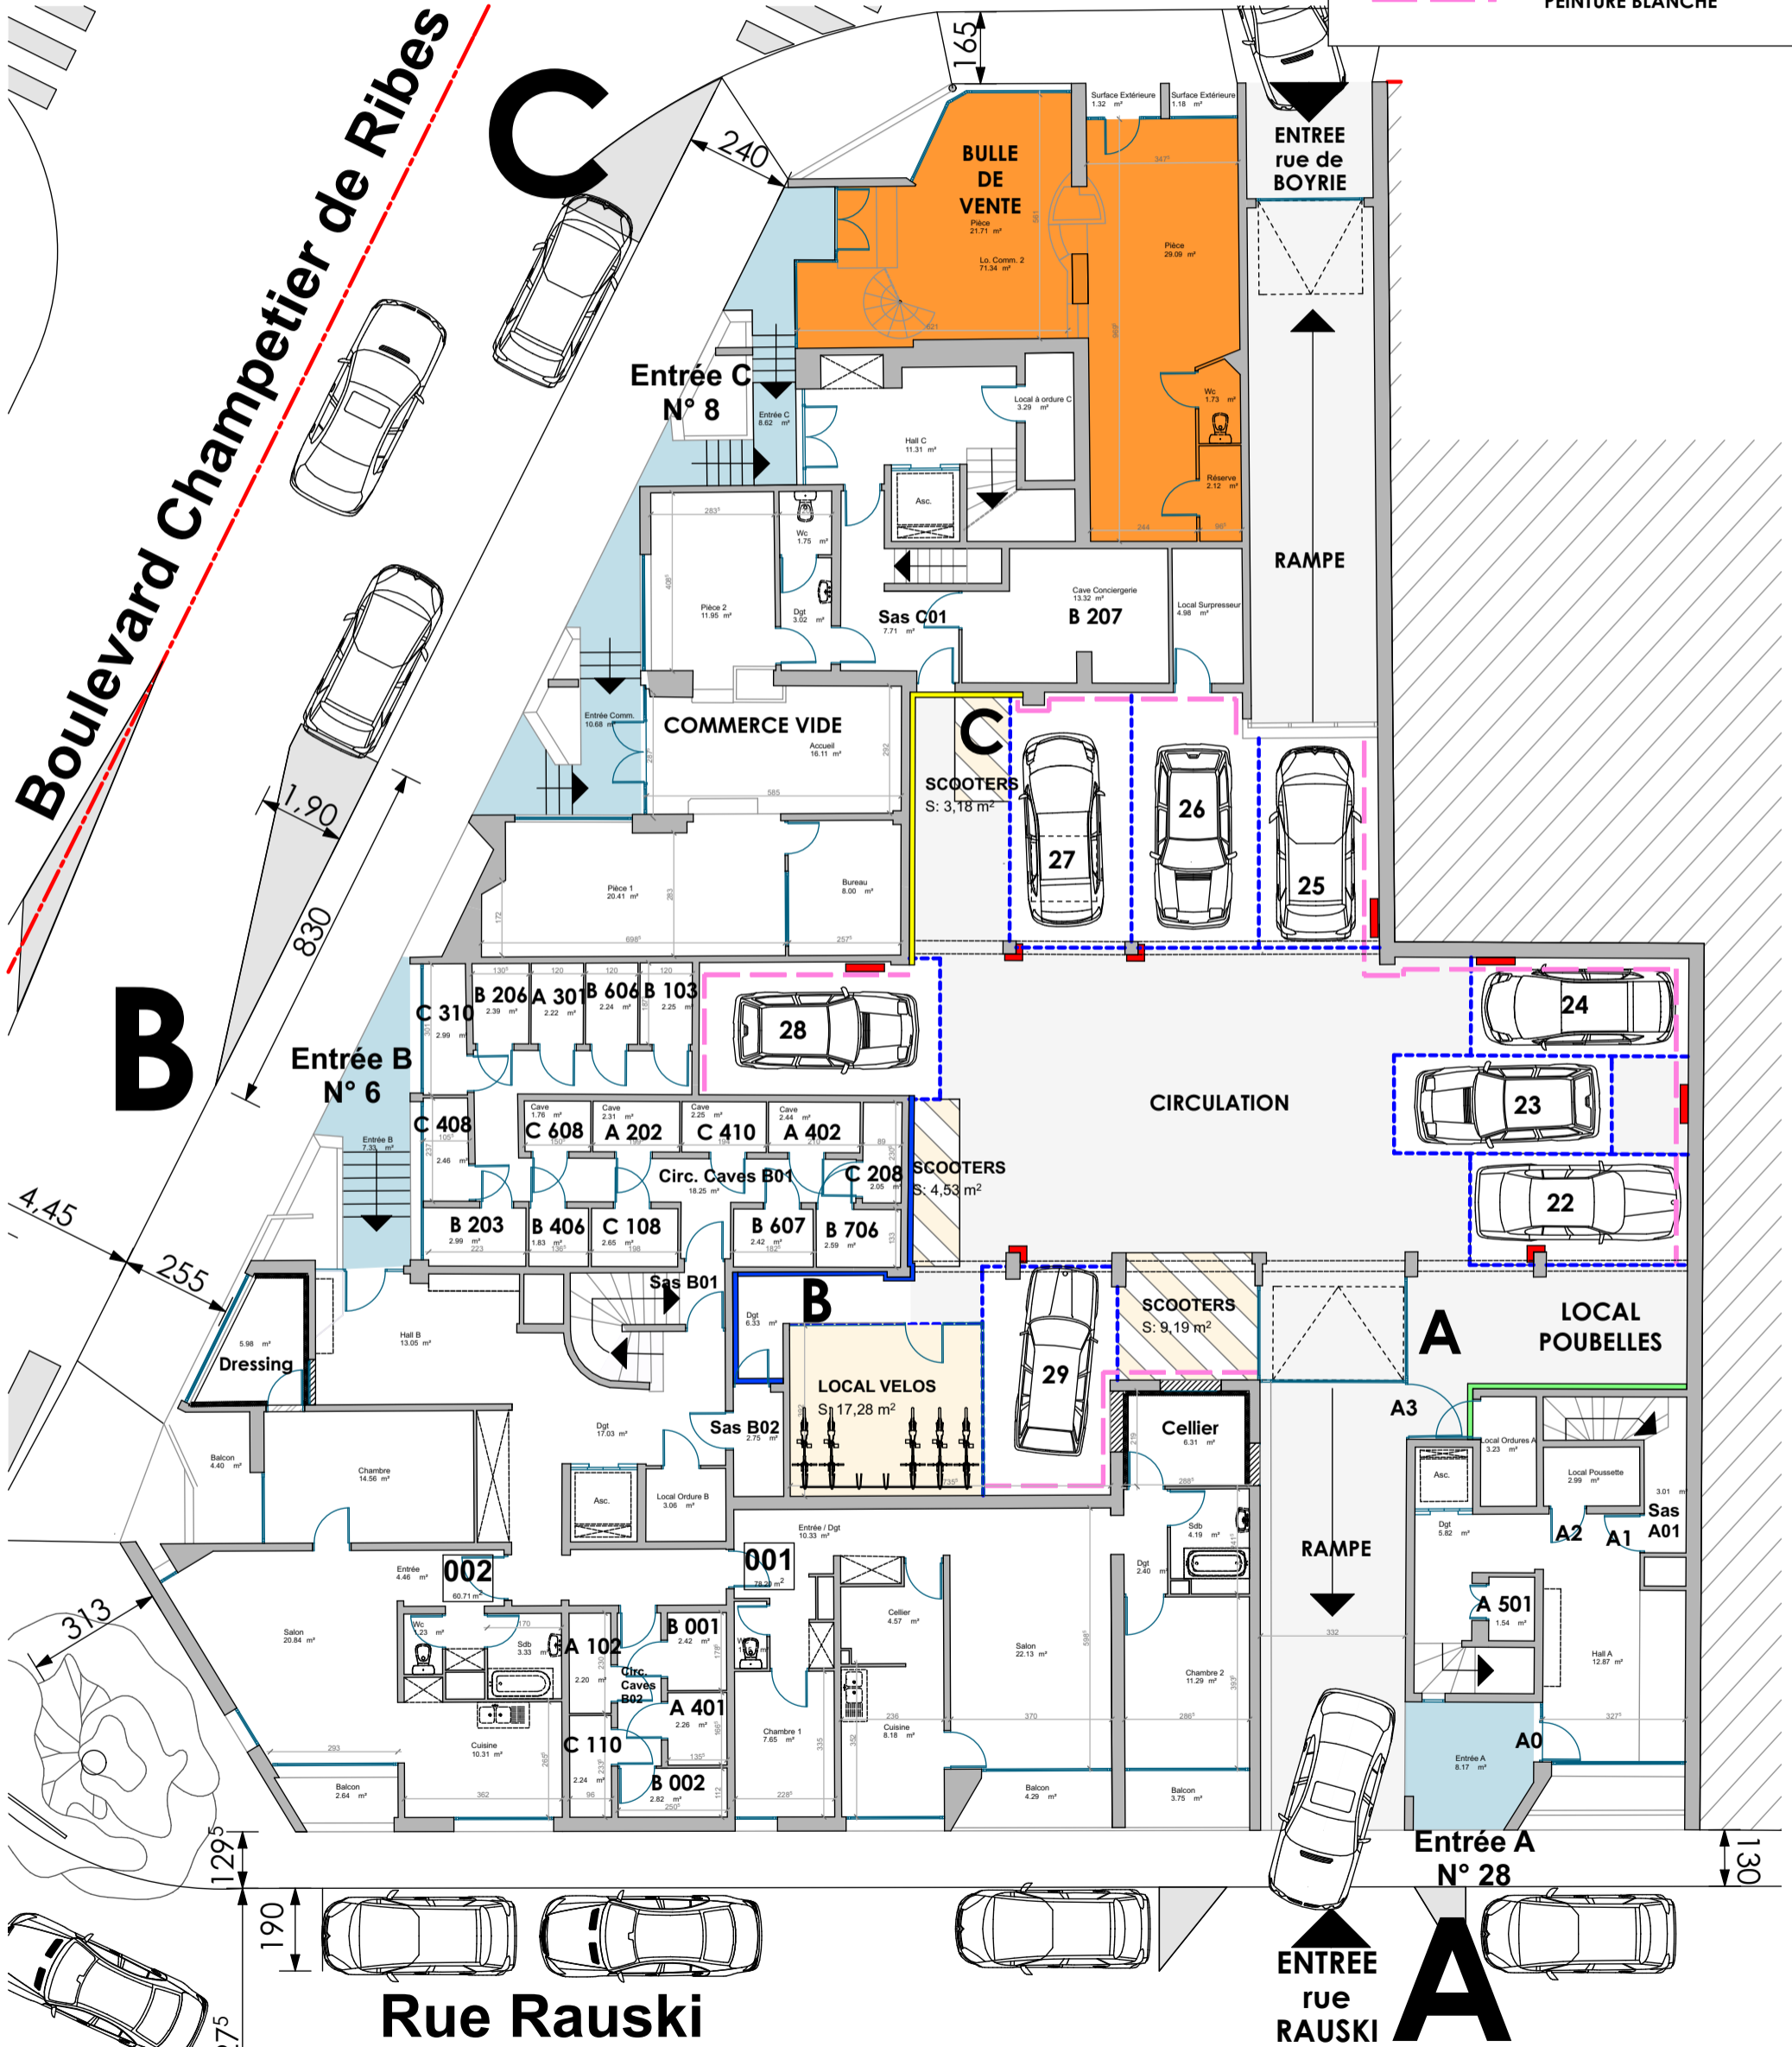

atelier d'architecture kevin simon  
 olivier servent  
 33, avenue des lavandières 64 320 bizanos  
 3, rue de la baleine 64 500 saint jean de luz  
 tél 0 559 278 278 site <http://olivierservent.com>

<b>SARL NEPTYYS</b> 38, rue Ronsard PAU 64 000 <b>RAVALEMENT DE FACADES ET</b> <b>RENOVATION INTERIEURE</b> 2-6-8 bd Champetier de Ribes 26-28 rue Rauski PAU 64 000		14-13 D.O.E. RDC PARKING date: 20/10/2016	2 1:150
--	--	--	------------