



ÉTAGE 1

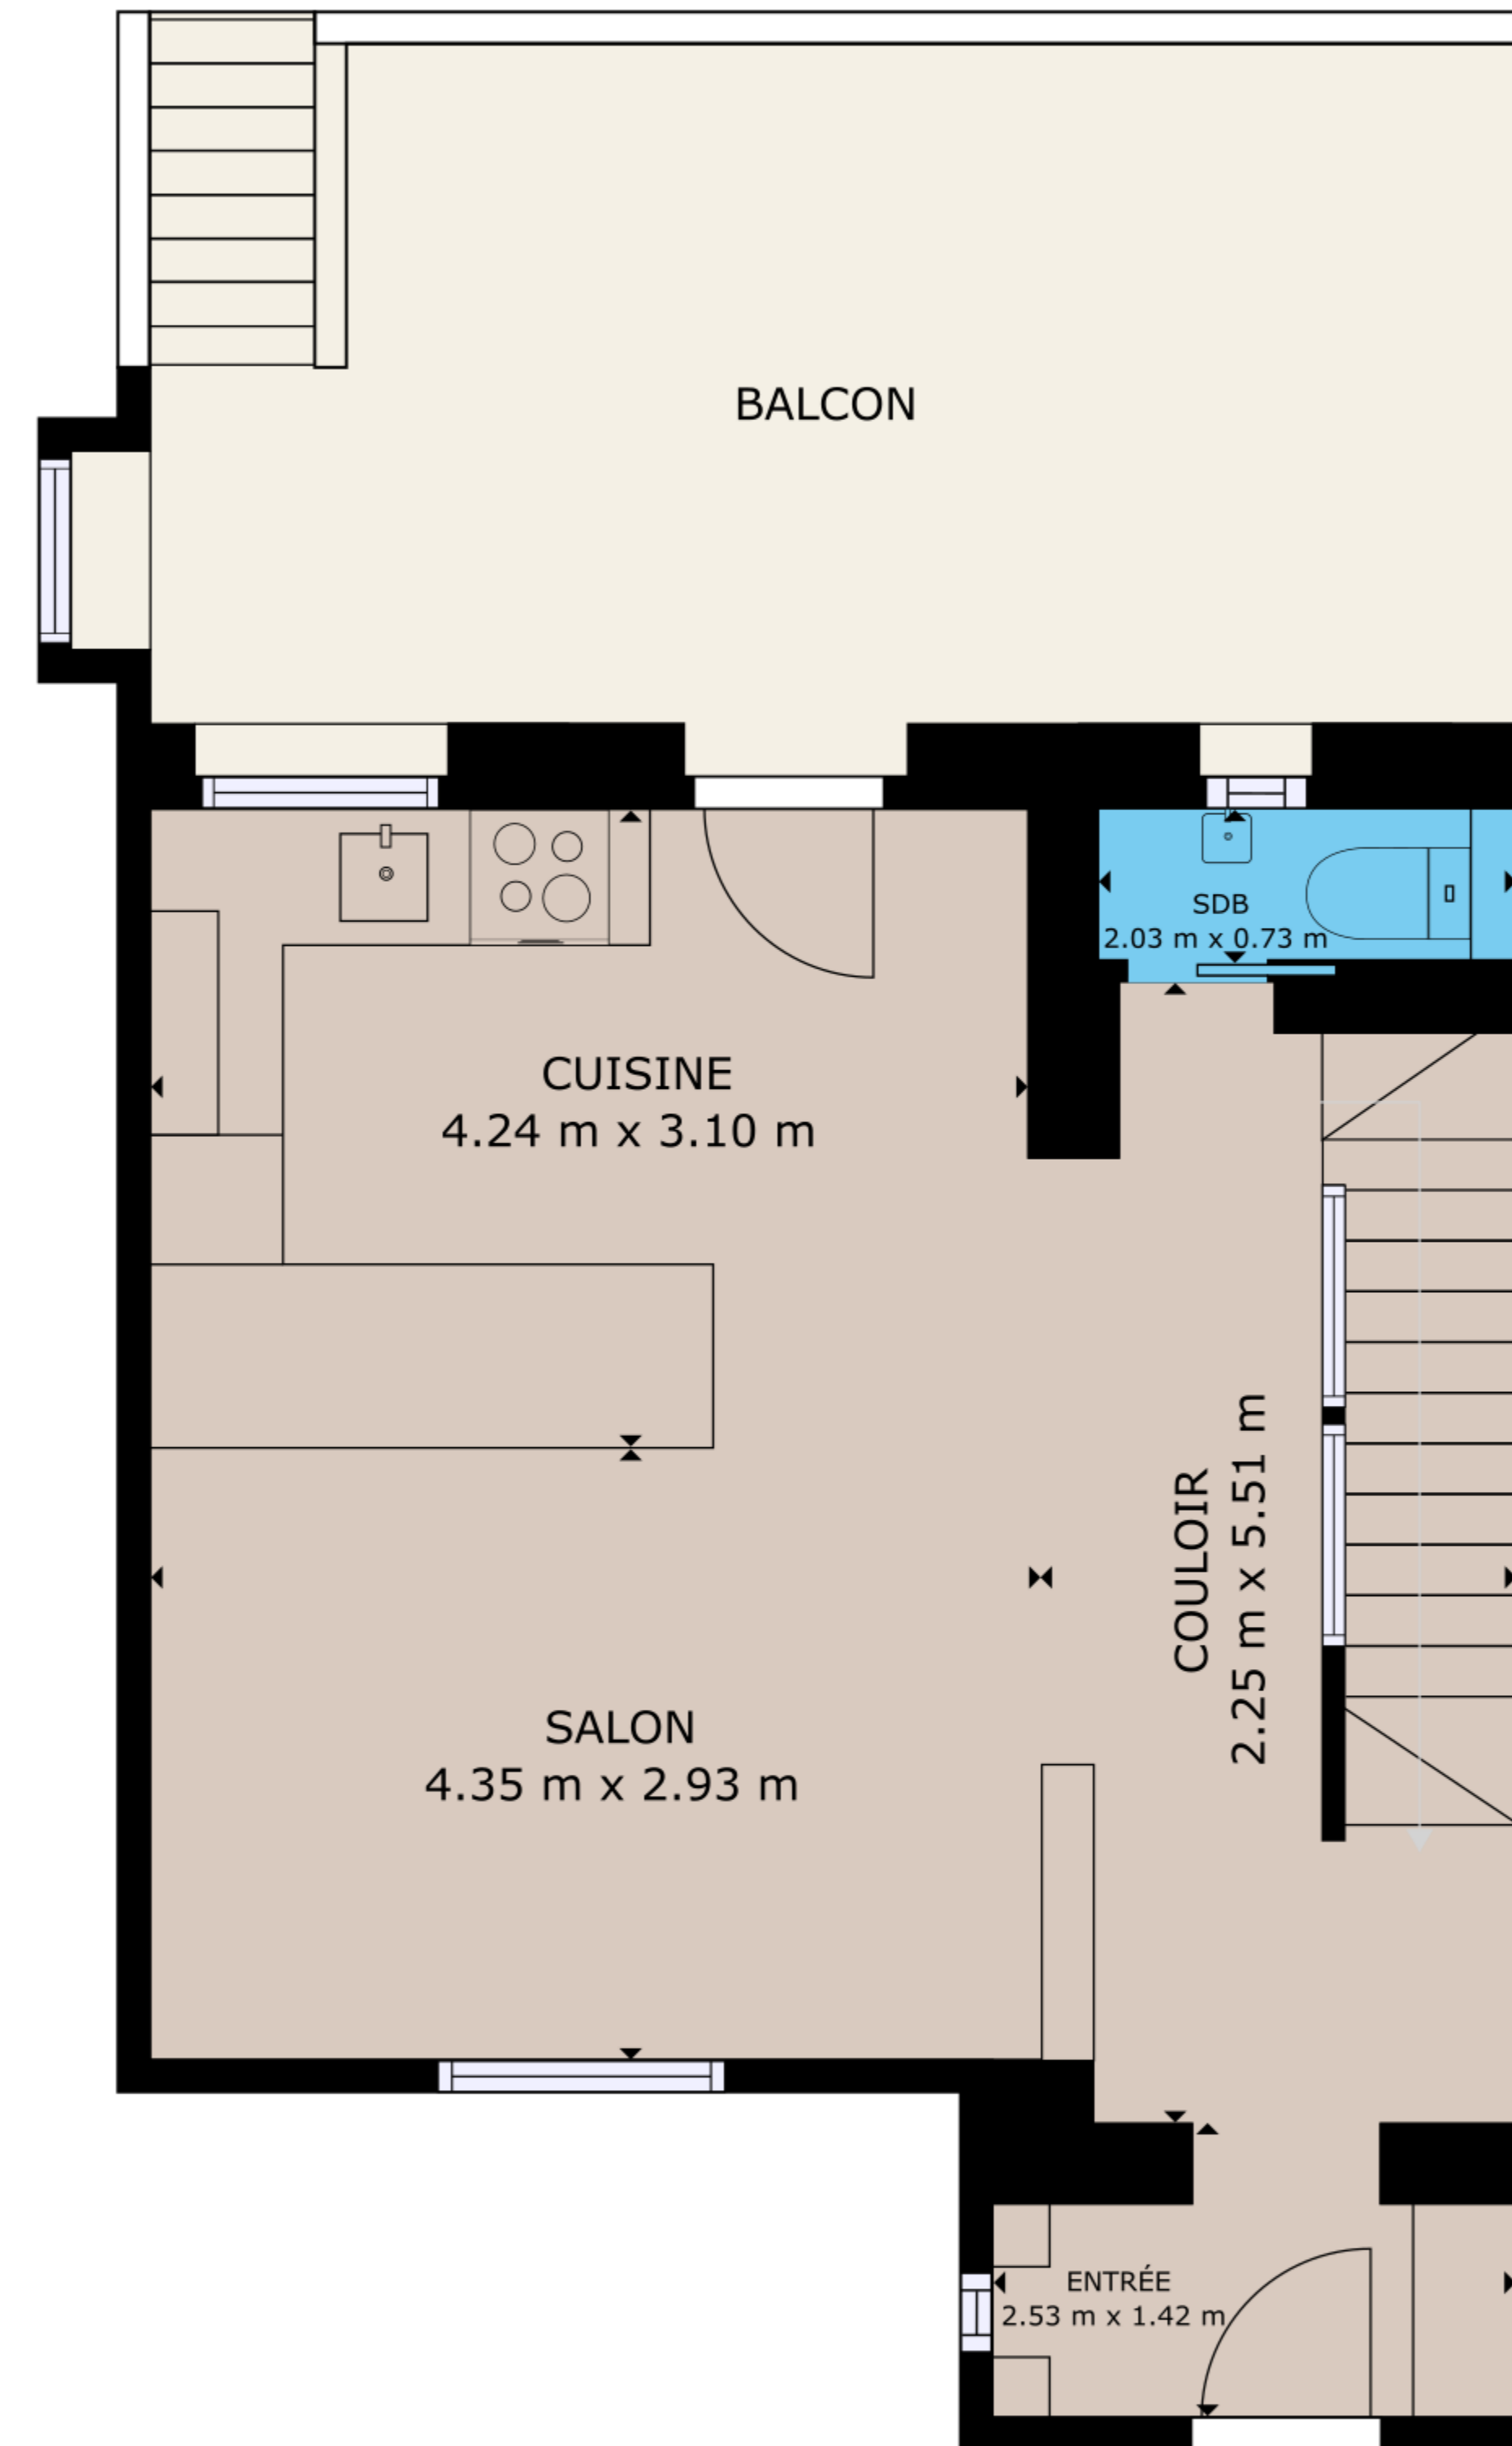

ÉTAGE 2

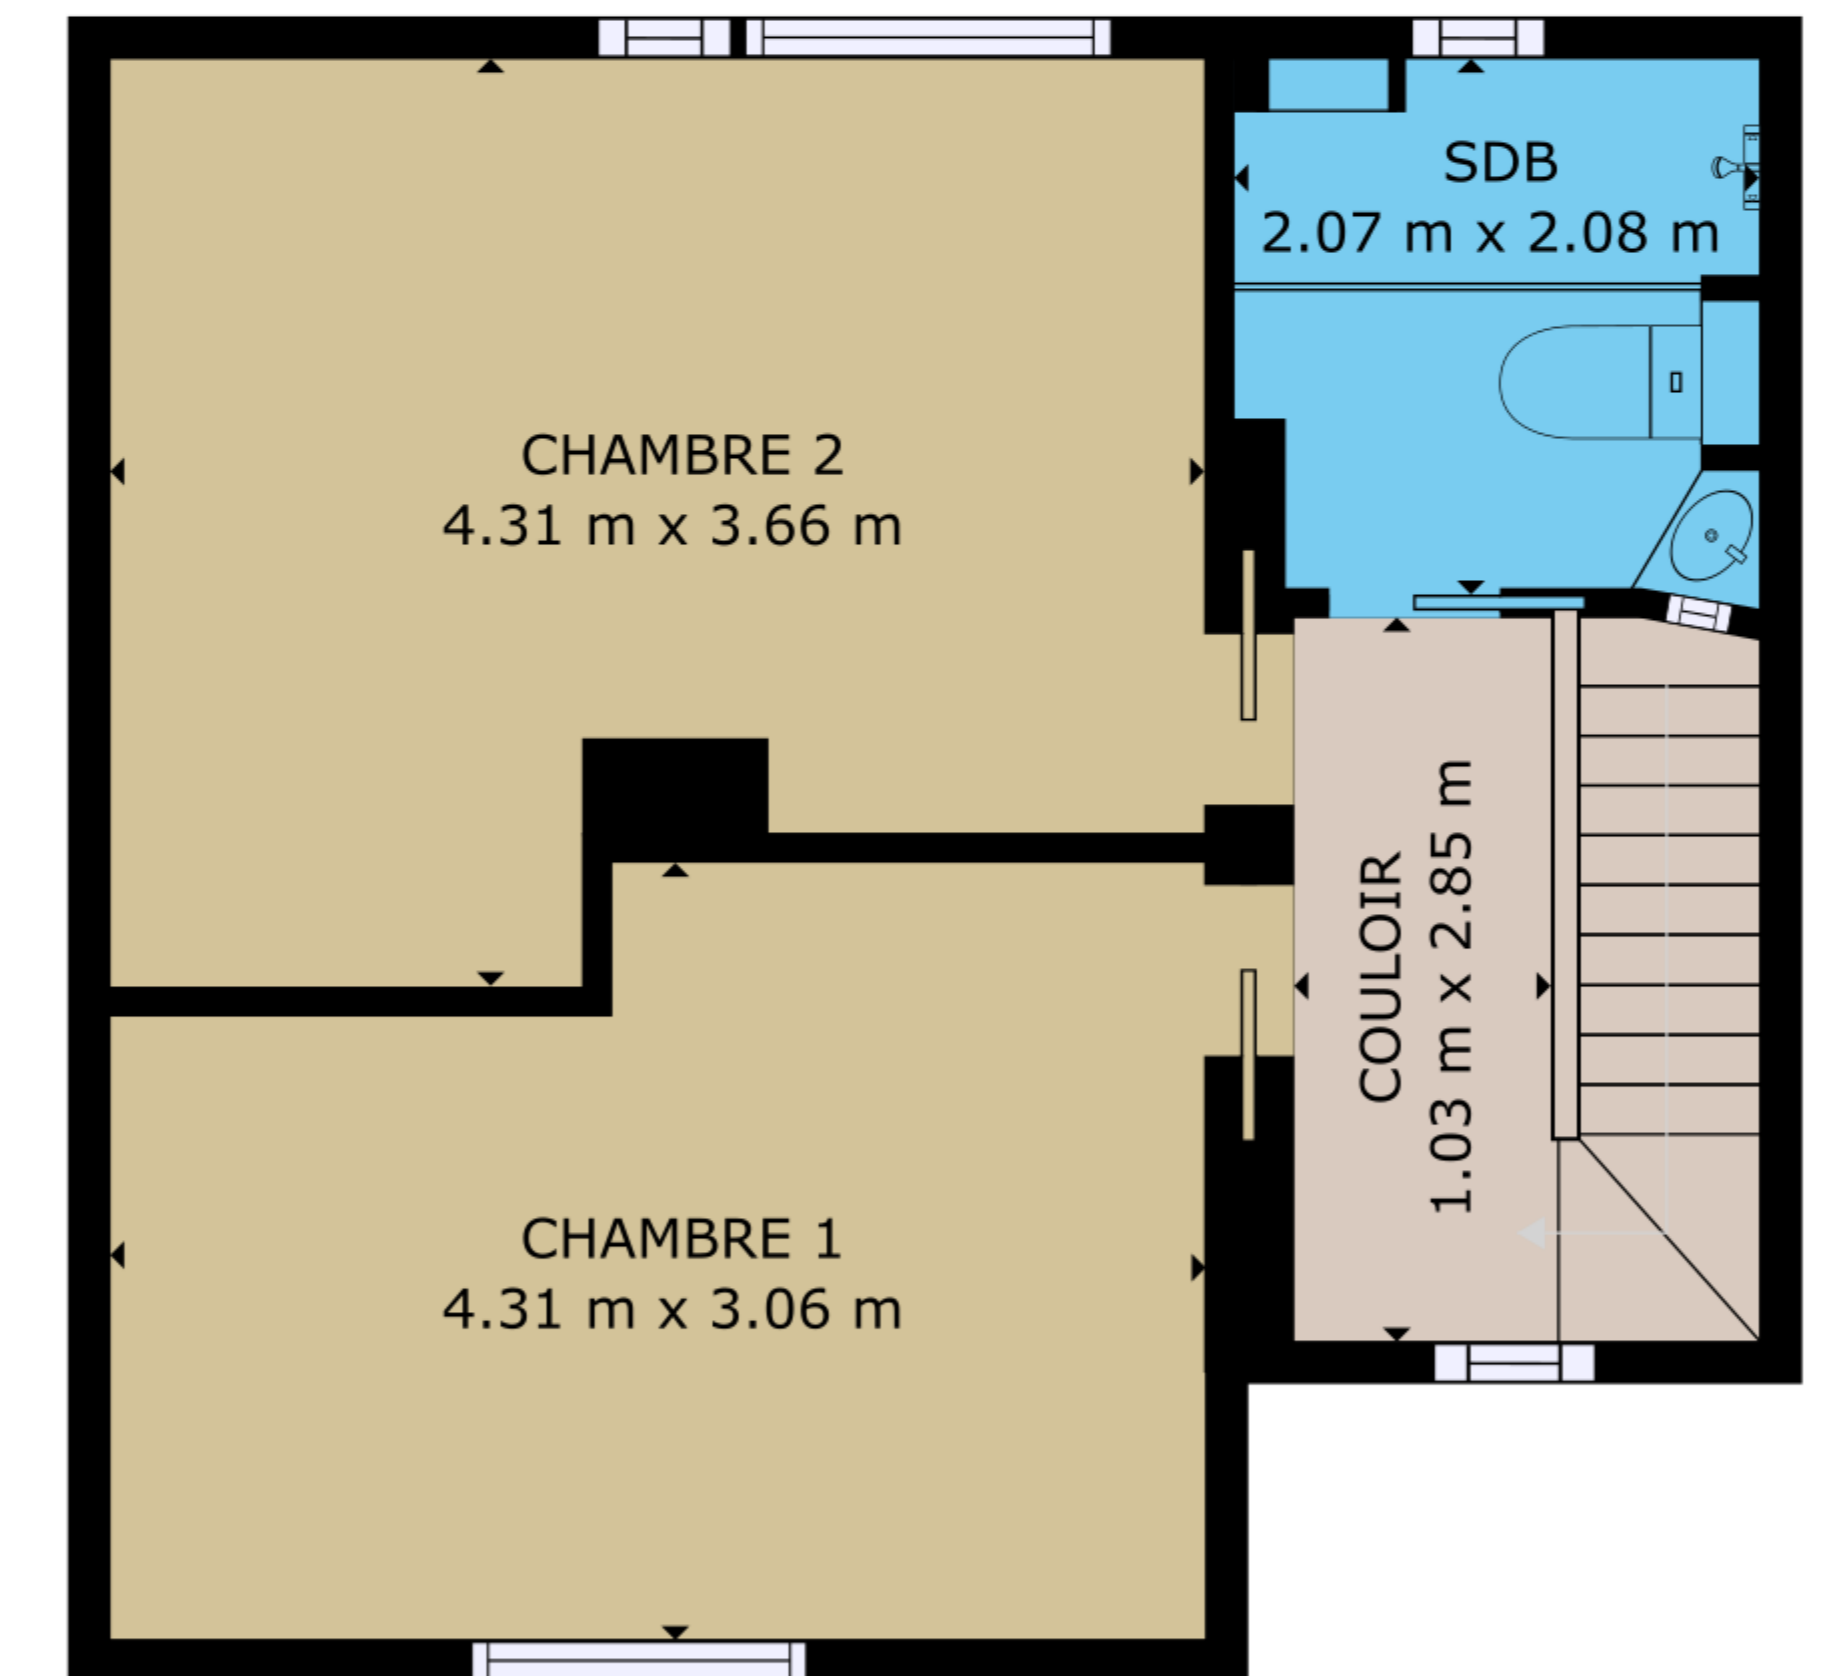

ÉTAGE 3

SURFACE INTERIEURE BRUTE
 ÉTAGE 1: 58.08 m², ÉTAGE 2: 44.21 m², ÉTAGE 3: 37.68 m²
 SURFACES NON COMPRISES: BALCON: 23.83 m²
 SURFACE TOTALE: 139.97 m²

LES TAILLES ET DIMENSIONS SONT APPROXIMATIVES, LES DONNÉES RÉELLES PEUVENT VARIER