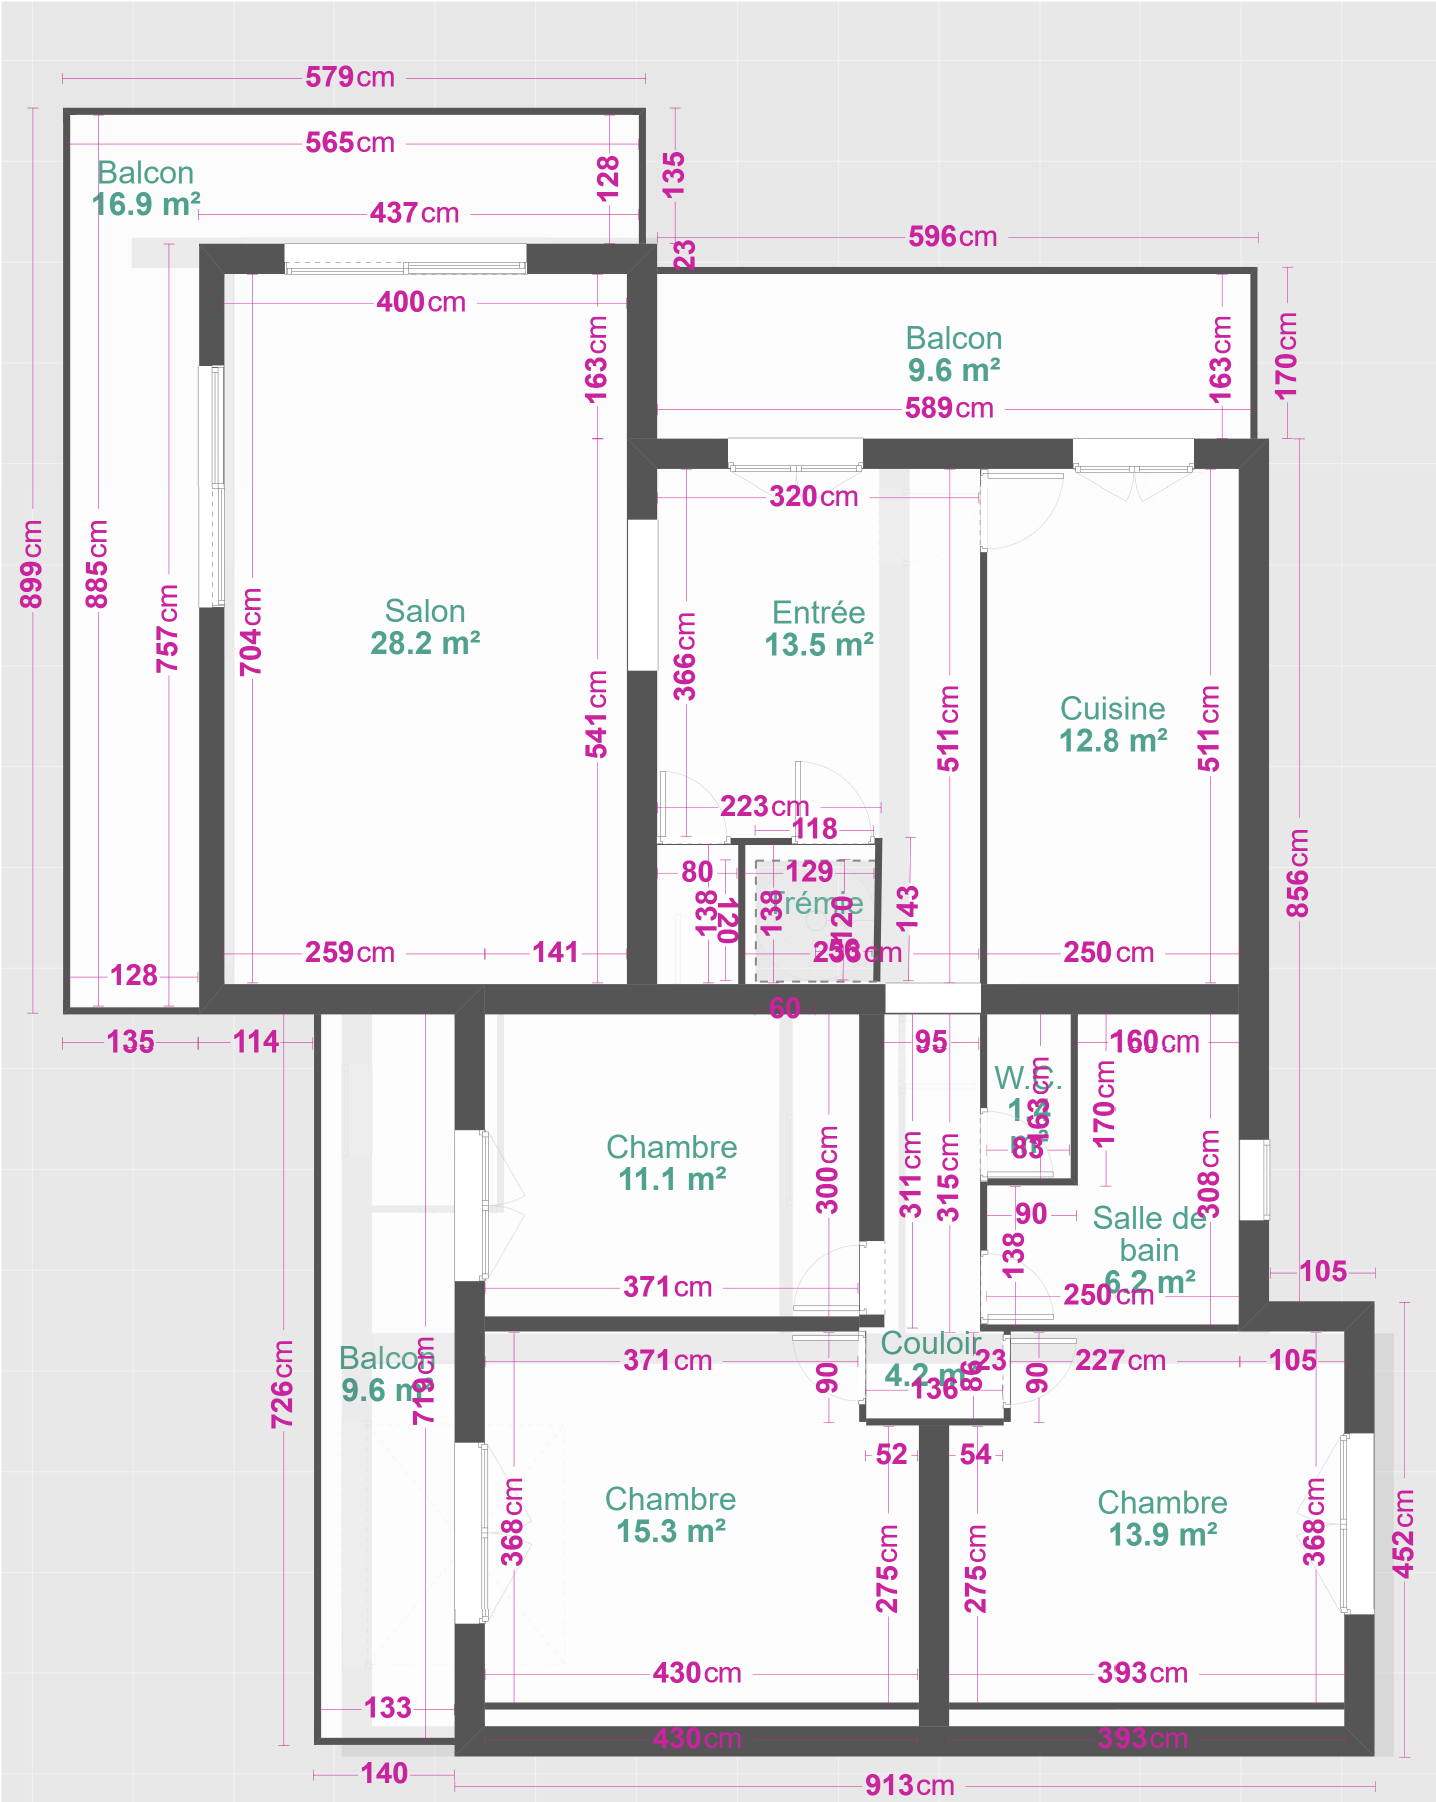

Maison 3 allée Chantefeuille - Carry
Fabrice Devaux - tel. 07 68 36 32 21

Kozi Kaza

V
N

Plans de projets soumis à une validation technique préalable

ét.1

19/03/2025

1/75