


# Résidence LE VERDI

ACHEVEMENT 1986

A LA BAULE, 46 avenue Clémenceau, au centre ville.  
Construction d'un petit immeuble. Appartements de 1 à 3 pièces principales.  
Tout confort - Ascenseur - Chauffage électrique intégré - Caves - Garages.

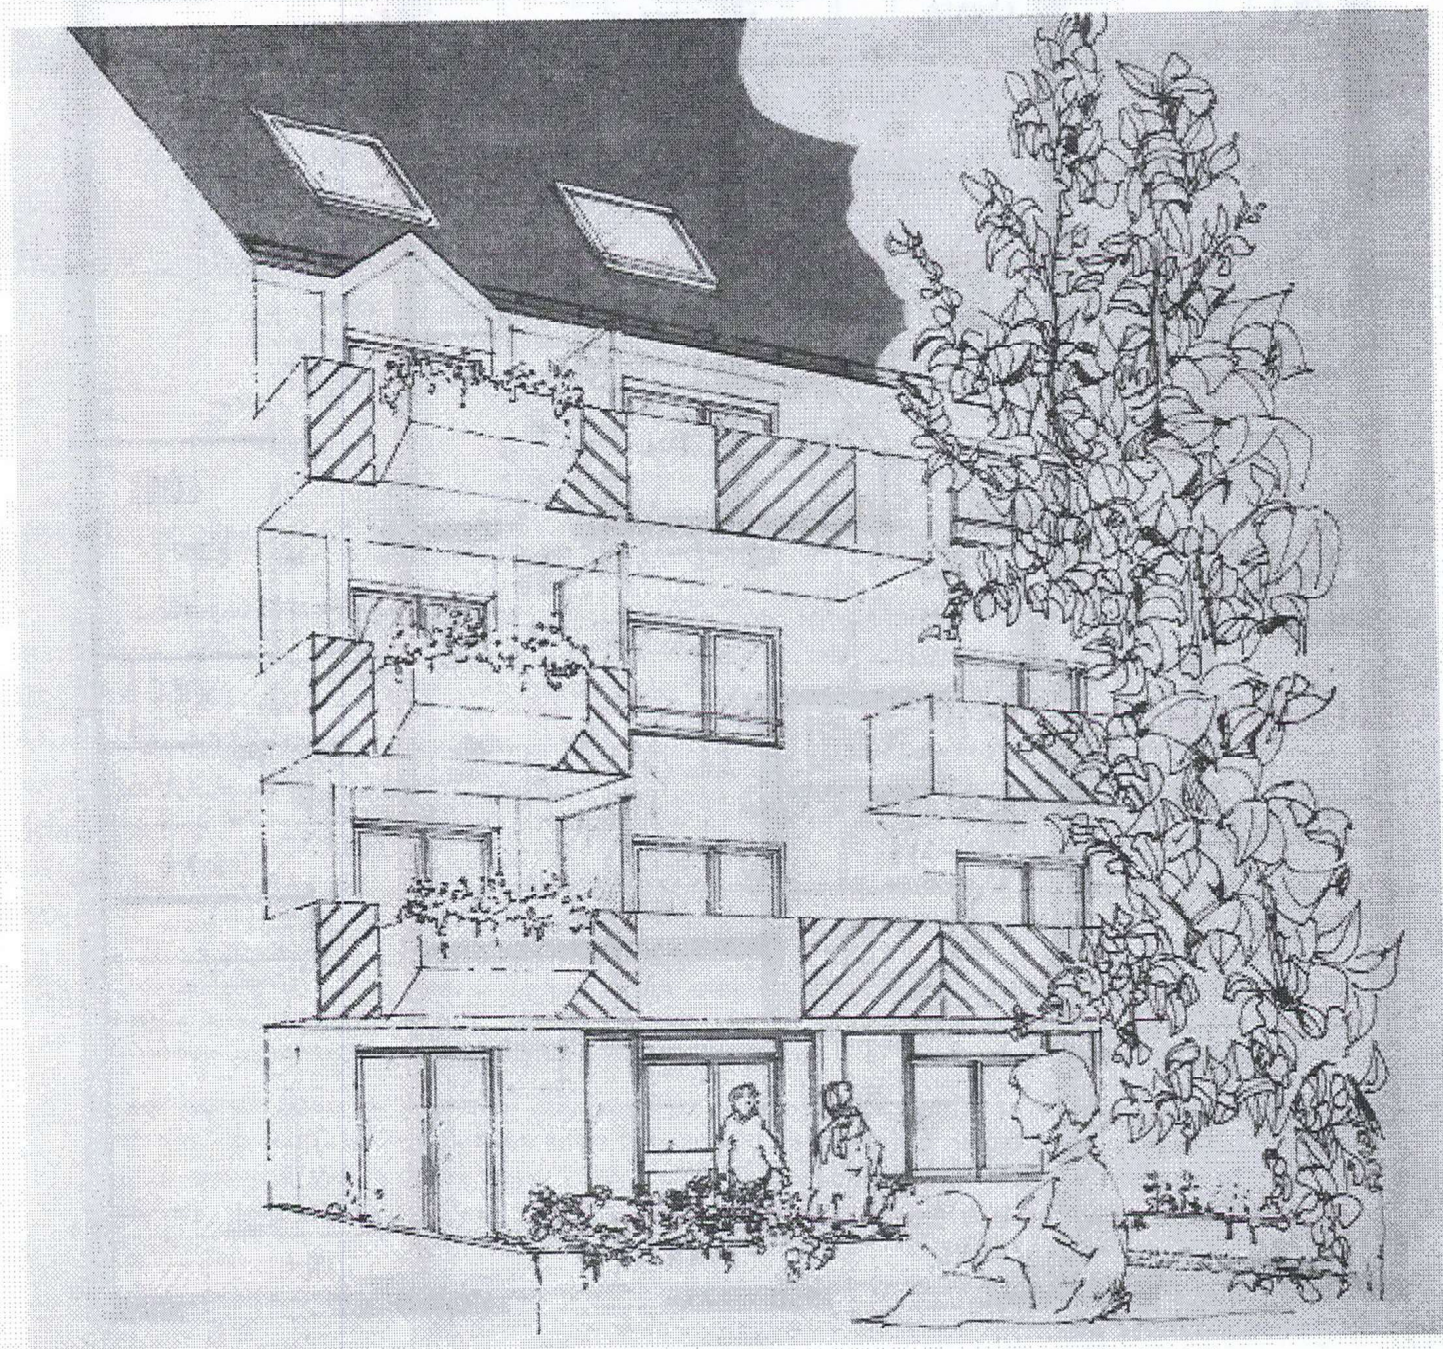

Entreprise Pilote :  
LANG S.A.  
St-Nazaire

Notaire :  
M<sup>re</sup> LESBATS  
LA BAULE

Architecte :  
A. CAUSSADE  
NANTES

# Résidence LE VERDI

