

Plan de situation DP1


Pour le compte de l'EURL IMOVA

Cadastre : section ZP n° 28

ZO-55

AG2M

Selarl de Géomètres-Experts
Gérant - Fabrice ILTIS

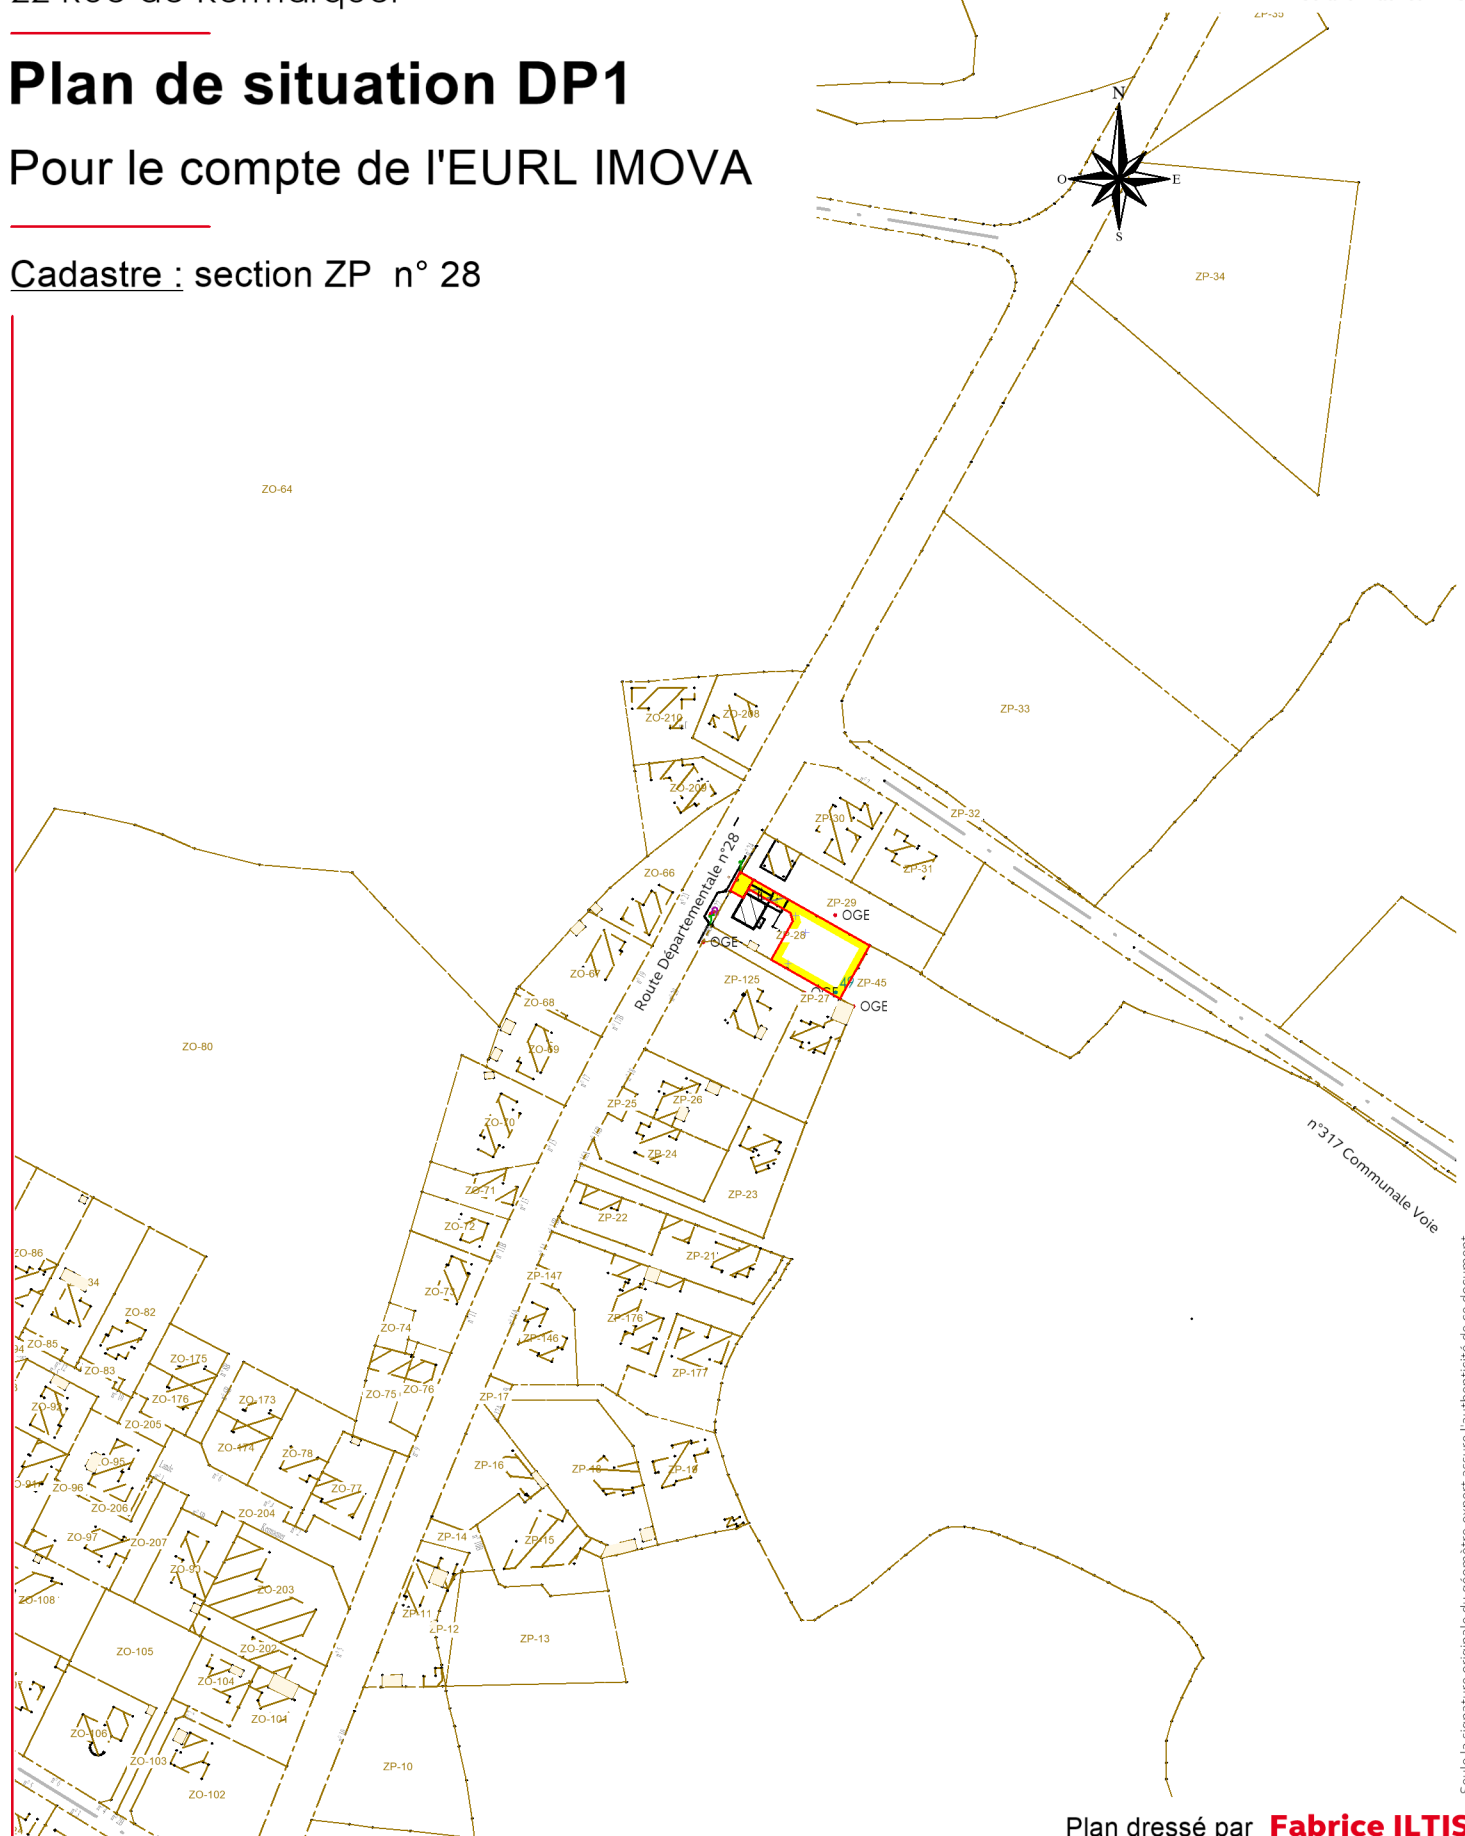

Echelle : 1/2500

Dossier n° : V26016 - Mars 2026

Plan dressé par **Fabrice ILTIS**

Géomètre-Expert Foncier D.P.L.G

Parc Pompidou, CP3415 à VANNES cedex (56034)

T él. : 02 97 47 23 48 | E mail : vannes@ag2m56.fr

ZP-46