Département :
MAINE ET LOIRE

Commune :
ANGERS

Section : AN
Feuille : 000 AN 01

Échelle d'origine : 1/1000
Échelle d'édition : 1/650

Date d'édition : 11/12/2025
(fuseau horaire de Paris)

Coordonnées en projection : RGF93CC47
©2022 Direction Générale des Finances Publiques

DIRECTION GÉNÉRALE DES FINANCES PUBLIQUES

EXTRAIT DU PLAN CADASTRAL

Le plan visualisé sur cet extrait est géré par le centre des impôts foncier suivant :
SDIF du Maine et Loire - Angers
15bis rue Dupetit-Thouars 49047
49047 ANGERS cedex 01
tél. 02 41 74 53 40 -fax
ptgc.maine-et-loire@dgfip.finances.gouv.fr

Cet extrait de plan vous est délivré par :
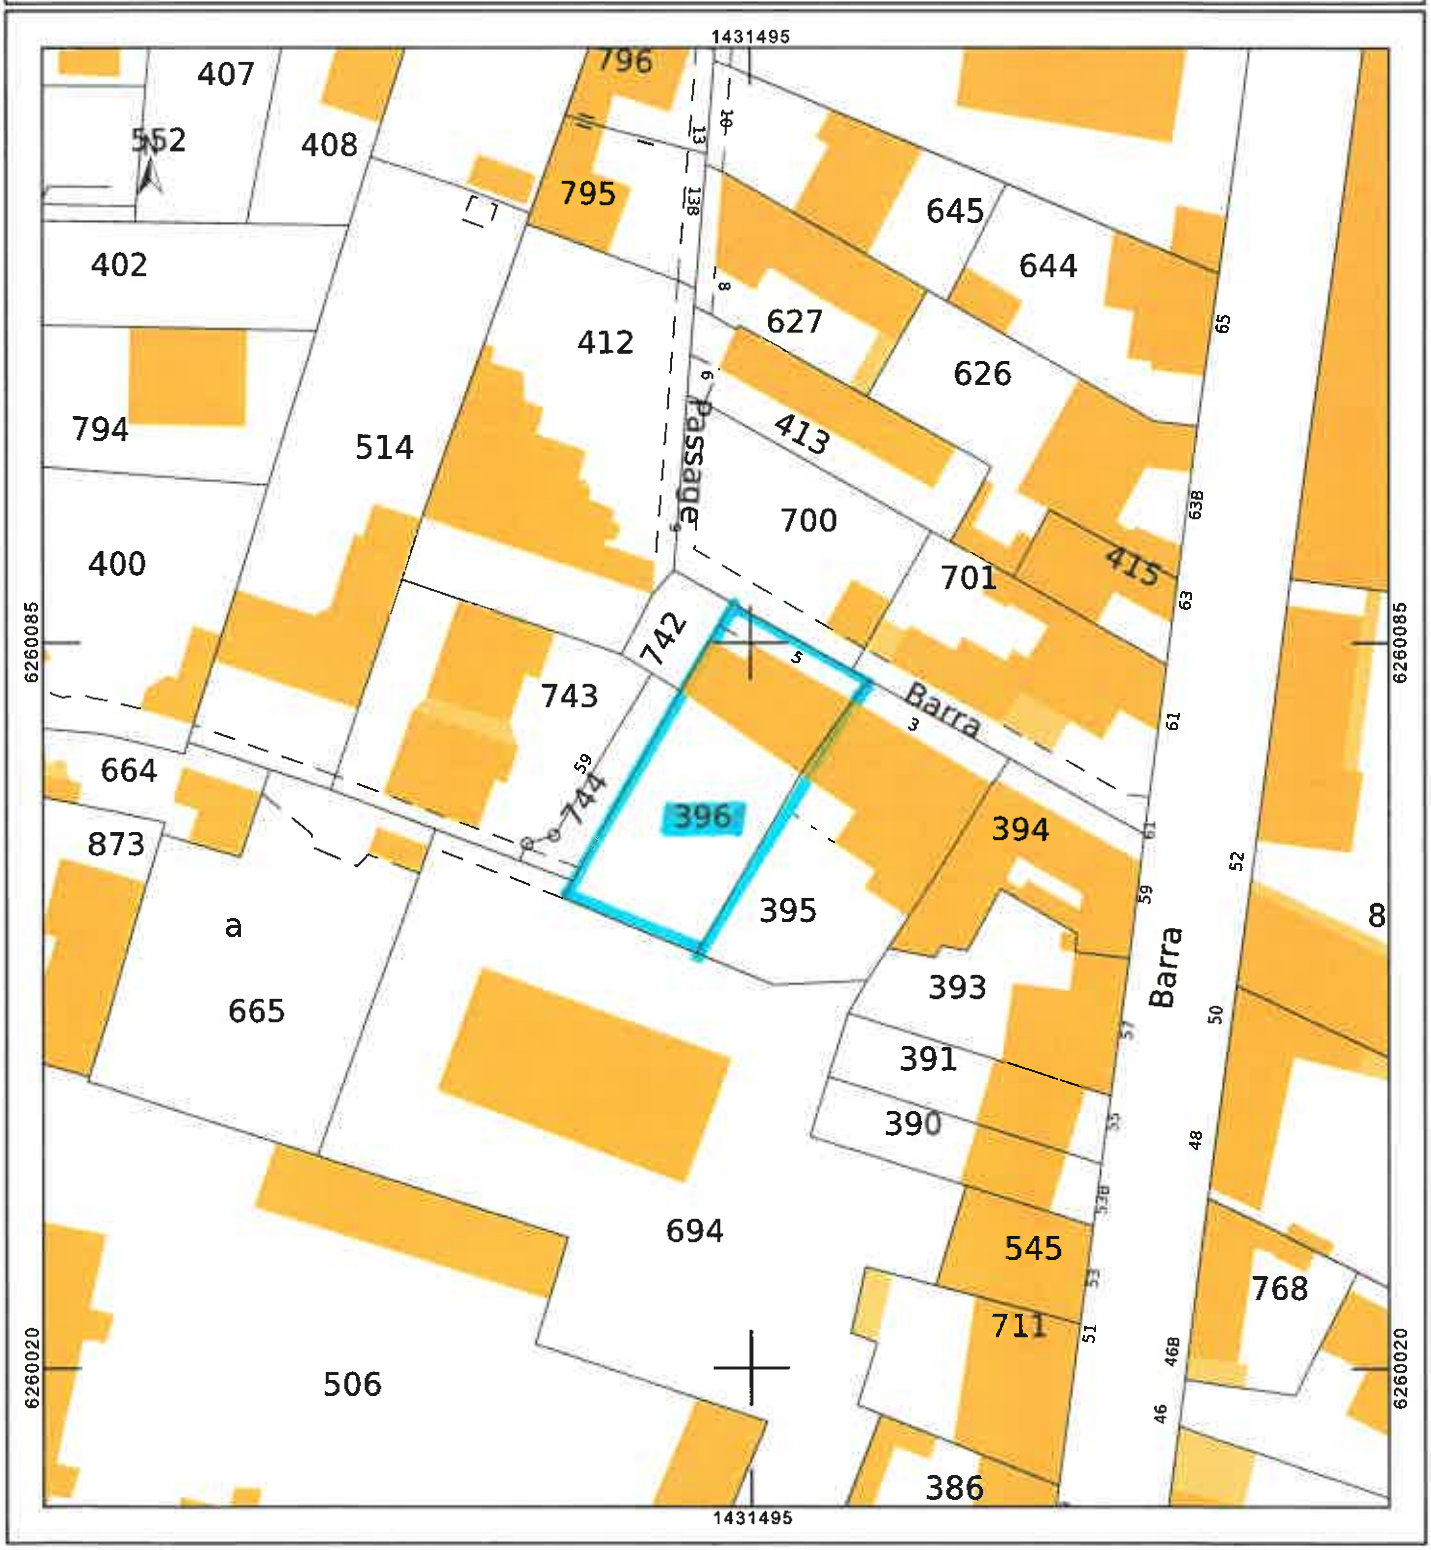
cadastre.gouv.fr